



ΕΦΗΜΕΡΙΣ ΤΗΣ ΚΥΒΕΡΝΗΣΕΩΣ

ΤΗΣ ΕΛΛΗΝΙΚΗΣ ΔΗΜΟΚΡΑΤΙΑΣ

ΤΕΥΧΟΣ ΤΕΤΑΡΤΟ **Αρ. Φύλλου 588**

15 Ιουλίου 2002

ΠΕΡΙΕΧΟΜΕΝΑ

ΑΠΟΦΑΣΕΙΣ

ΑΠΟΦΑΣΕΙΣ

Αριθ. 10584 (1)

Χαρακτηρισμός ως διατηρητέου του κτιρίου που βρίσκεται εντός του ρυμοτομικού σχεδίου Αθηνών, περιοχή Μεταξουργείου και καθορισμός ειδικών όρων και περιορισμών δόμησης αυτού.

Η ΥΠΟΥΡΓΟΣ ΠΕΡΙΒΑΛΛΟΝΤΟΣ ΧΩΡΟΤΑΞΙΑΣ ΚΑΙ ΔΗΜΣΙΩΝ ΕΡΓΩΝ

'Εχοντας υπόψη:

1. Τις διατάξεις της παρ. 2 του άρθρου 110 του Κώδικα Βασικής Πολεοδομικής Νομοθεσίας (άρθρο μόνο του κωδικοποιημένου π.δ/τος της από 14.7.1999-Δ' 580), όπως αντικαταστάθηκε με την παρ. 2 του άρθρου 3 του ν. 2831/2000 «Τροποποίηση των διατάξεων του ν. 1577/1985 «Γενικός Οικοδομικός Κανονισμός» και άλλες πολεοδομικές διατάξεις» (Α' 140).

2. Τις διατάξεις του άρθρου 29Α του ν. 1558/1985 "Κυβέρνηση και Κυβερνητικά 'Οργανα" (Α' 137) που προστέθηκε με το άρθρο 27 του ν. 2081/1992 (Α' 154) και τροποποιήθηκε με την παραγρ. 2α του άρθρου 1 του ν. 2469/1997 (Α' 38).

3. Την Υ6/31.10.2001 απόφαση του Πρωθυπουργού και της Υπουργού Περιβάλλοντος Χωροταξίας και Δημοσίων 'Εργων «Ανάθεση αρμοδιοτήτων Υπουργού Περιβάλλοντος Χωροταξίας και Δημοσίων 'Εργων στους Υφυπουργούς Περιβάλλοντος Χωροταξίας και Δημοσίων 'Εργων» (Β' 1484).

4. Τις διατάξεις της παρ. Β του άρθρου 1 του π.δ/τος 28/28.1.1993 "Καθορισμός αρμοδιοτήτων που διατηρούνται από τον Υπουργό και τις Περιφερειακές Υπηρεσίες διανομαρχιακού επιπέδου του Υπουργείου Περιβάλλοντος, Χωροταξίας και Δημοσίων 'Εργων" (Α' 9).

5. Την από 24.10.2001 αιτιολογική έκθεση της Διεύθυνσης Πολεοδομικού Σχεδιασμού - Τμήμα Παραδοσιακών Οικισμών.

6. Την από 1.11.2001 σύμφωνη γνώμη των φερομένων ως ιδιοκτητών Μαρίας Βιδάλη και Ανδρέα Καραχάλιου (αριθμ. πρωτ. 27473/9483/1.11.2001).

7. Το γεγονός ότι από τις κανονιστικές διατάξεις αυτής της απόφασης δεν προκαλείται δαπάνη σε βάρος του κρατικού προϋπολογισμού και του προϋπολογισμού του οικείου Ο.Τ.Α., αποφασίζουμε:

1. Χαρακτηρίζεται ως διατηρητέο το κτίριο στο σύνολό του που βρίσκεται εντός του ρυμοτομικού σχεδίου Αθηνών, περιοχή Μεταξουργείου, επί της οδού Ακαδήμου αριθ. 12 στο οικοδομικό τετράγωνο 38 - 64, φερόμενο ως ιδιοκτησία Ανδρέα Καραχάλιου και Μαρίας Βιδάλη, όπως φαίνεται με μαύρη διαγράμμιση στο σχετικό πρωτότυπο τοπογραφικό διάγραμμα σε κλίμακα 1:1000, που θεωρήθηκε από τον Προϊστάμενο της Διεύθυνσης Τοπογραφικών Εφαρμογών με την αριθμ. 10584/2002 πράξη του και που αντίτυπό του σε φωτοσμίκρυνση δημοσιεύεται με την παρούσα απόφαση.

2. Ως διατηρητέο χαρακτηρίζεται το αρχικό κτίριο, καθώς και οι μεταγενέστερες προσθήκες που εναρμονίζονται με αυτό.

3. Επιτρέπεται η εσωτερική διαρρύθμιση του κτιρίου, η αποκατάσταση αυτού με νέο φέροντα οργανισμό, οι εργασίες επισκευής των όψεων, η ανακατασκευή του Α' ορόφου και προσθήκη Β' ορόφου και υπογείου για τη λειτουργία θεατρικής σκηνής και χώρου πολιτιστικών εκδηλώσεων με πρόβλεψη πλήρους μηχανολογικού ορόφου, σύμφωνα με την αρχιτεκτονική μελέτη που εγκρίνεται από την αρμόδια Ε.Π.Α.Ε.

4. Οι παραπάνω ρυθμίσεις θα γίνουν χωρίς υπερβαση του συντελεστή δόμησης και του μέγιστου επιτρεπόμενου ύψους που ισχύου στην περιοχή, εκτός της κάλυψης που ορίζεται σε 100% του οικοπέδου.

5. Δεν επιτρέπεται η τοποθέτηση φωτεινών επιγραφών και διαφημίσεων στο χαρακτηριζόμενο ως διατηρητέο κτίριο.

Επιτρέπεται η τοποθέτηση επιγραφών περιορισμένων διαστάσεων που πληροφορούν για τυχόν χρήση των χώρων του κτιρίου μετά από έγκριση της Ε.Π.Α.Ε.

6. Η ισχύς της παρούσας απόφασης αρχίζει από τη δημοσίευσή της στην Εφημερίδα της Κυβερνήσεως.

Η παρούσα απόφαση να δημοσιευθεί στην Εφημερίδα της Κυβερνήσεως.

Αθήνα, 13 Ιουνίου 2002

Η ΥΦΥΠΟΥΡΓΟΣ

ΡΟΔΟΥΛΑ ΖΗΣΗ


ΥΠΟΥΡΓΕΙΟ
ΠΕΡΙΒΑΛΛΟΝΤΟΣ
ΧΩΡΟΤΑΞΙΑΣ
ΚΑΙ ΔΗΜ. ΕΡΓΩΝ
Δ/ΝΣΗ ΠΟΛΕΟΔ. ΣΧΕΔΙΑΣΜΟΥ
ΤΜΗΜΑ ΠΑΡΑΔΟΣ. ΟΙΚΙΣΜΩΝ
ΜΕΤΑΞΟΥΡΓΕΙΟ
επί της οδού Αχαδήμου 12
ΕΘΝΙΚΟ ΤΥΠΟΓΡΑΦΕΙΟ

Αριθ. 10586 (2)

Χαρακτηρισμός ως διατηρητέου του κτιρίου που βρίσκεται εντός του ρυμοτομικού σχεδίου Αθηνών και καθορισμός ειδικών όρων και περιορισμών δόμησης αυτού.

Η ΥΠΟΥΡΓΟΣ ΠΕΡΙΒΑΛΛΟΝΤΟΣ ΧΩΡΟΤΑΞΙΑΣ ΚΑΙ ΔΗΜΣΙΩΝ ΕΡΓΩΝ

Έχοντας υπόψη:

1.- Τις διατάξεις της παρ. 2 του άρθρου 110 του Κώδικα Βασικής Πολεοδομικής Νομοθεσίας (άρθρο μόνο του κωδικοποιημένου π. δ/τος της από 14/24.7.1999 - Δ' 580), όπως αντικαταστάθηκε με την παρ. 2 του άρθρου 3 του ν. 2831/2000 «Τροποποίηση των διατάξεων του ν. 1577/1985 «Γενικός Οικοδομικός Κανονισμός» και άλλες πολεοδομικές διατάξεις» (Α'140).

2.- Τις διατάξεις του άρθρου 29Α του ν.1558/1985 «Κυβέρνηση και Κυβερνητικά 'Οργανα» (Α'137),που προστέθηκε με το άρθρο 27 του ν.2081/1992 (Α'154) και τροποποιήθηκε με την παρ.2α του άρθρου 1 του ν. 2469/1997 (Α'38).

3.- Την υπ'αρ. Υ6/31-10-2001 απόφαση του Πρωθυπουργού και της Υπουργού Περιβάλλοντος, Χωροταξίας και Δημοσίων 'Εργων «ανάθεση αρμοδιοτήτων Υπουργού Περιβάλλοντος Χωροταξίας και Δημοσίων 'Εργων στους Υφυπουργούς Περιβάλλοντος,Χωροταξίας και Δημοσίων 'Εργων» (Β'1484).

4.- Την από 30-10-2001 αιτιολογική έκθεση της Δ/νσης Πολεοδομικού Σχεδιασμού - Τμήμα Παραδοσιακών Οικισμών.

5.- Τις διατάξεις της παρ.Β του άρθρου 1 του π.δ/τος 28/28-1-1993 «Καθορισμός αρμοδιοτήτων που διατηρούνται από τον Υπουργό και τις περιφερειακές υπηρεσίες διανομαρχιακού επιπέδου του Υπουργείου Περιβάλλοντος, Χωροταξίας και Δημοσίων 'Εργων» (Α'9).

6.- Την από 5-2-2002 (αριθ. πρωτ. 1493/1291/5-2-2002) σύμφωνη γνώμη της φερόμενου ως ιδιοκτήτη Περικλή Κυριακόπουλου.

7.- Το υπ' αριθμ. 15880/5491/30-10-2001 έγγραφο της Δ/νσης Πολεοδομικού Σχεδιασμού - Τμήμα Παραδοσιακών Οικισμών και το γεγονός ότι παρήλθε η τασσόμενη προθεσμία από τις διατάξεις του άρθρου 4 (παρ.2) του ν. 1577/1985, όπως αυτό ισχύει, χωρίς να περιέλθουν στην ως άνω υπηρεσία τυχόν αντιρρήσεις των λοιπών ενδιαφερομένων, αποφασίζουμε:

1. Χαρακτηρίζεται ως διατηρητέο στο σύνολό του το κτίριο που βρίσκεται εντός του ρυμοτομικού σχεδίου Αθηνών, περιοχή Νότιας Ακρόπολης, και επί της οδού Ερεχθείου αριθ. 31 φερόμενο ως ιδιοκτησία Π. Κυριακόπουλου, Α. Παπαθεοχάρη και Γ. Γεωργιόπουλου, όπως φαίνεται με μαύρη διαγράμμιση στο σχετικό πρωτότυπο διάγραμμα σε κλίμακα 1: 1000 που θεωρήθηκε από τον Προϊστάμενο της Δ/νσης Τοπογραφικών Εφαρμογών με την 10586 /2002 πράξη του και που αντίτυπό του σε φωτοσμίκρυνση δημοσιεύεται με την παρούσα απόφαση.

2. Ως διατηρητέο χαρακτηρίζεται το αρχικό κτίριο καθώς και οι εναρμονιζόμενες με αυτό μεταγενέστερες προσθήκες όχι όμως και τα πάσης φύσεως καθ'ύψος ή κατ' επέκταση υπάρχοντα προσκτίσματα, που αλλοιώνουν το αρχικό κτίριο. Ο καθορισμός των προσκτισμάτων που αλλοιώνουν το αρχικό κτίριο πραγματοποιείται από την Επιτροπή Πολεοδομικού και Αρχιτεκτονικού Ελέγχου (ΕΠΑΕ).

3. Στο χαρακτηριζόμενο ως διατηρητέο κτίριο απαγορεύεται κάθε αφαίρεση, αλλοίωση ή καταστροφή τόσο των επί μέρους αρχιτεκτονικών ή καλλιτεχνικών και διακοσμητικών στοιχείων του, όσο και του κτιρίου συνολικά, πλην των προσκτισμάτων ή των στοιχείων του κτιρίου για τα οποία η ΕΠΑΕ έχει γνωμοδοτήσει για την αφαίρεσή τους.

4. Επιτρέπεται η επισκευή, ο εκσυγχρονισμός των εγκαταστάσεων, η ενίσχυση του φέροντα οργανισμού καθώς και επεμβάσεις για λόγους λειτουργικούς του προτεινομένου να χαρακτηρισθεί ως διατηρητέο κτίριο, εφόσον δεν αλλοιώνεται ο αρχιτεκτονικός χαρακτήρας του και δεν θίγονται τα διατηρητέα στοιχεία του.

5. Δεν επιτρέπεται η τοποθέτηση φωτεινών ή μη επιγραφών και διαφημίσεων στο διατηρητέο κτίριο.

Επιτρέπεται η τοποθέτηση φωτεινών ή μη επιγραφών μικρών διαστάσεων που πληροφορούν για την χρήση των χώρων του κτιρίου.

6. Αίτηση για προσθήκη στο διατηρητέο κτίριο αποστέλλεται από την Πολεοδομική Υπηρεσία στην αρμόδια υπηρεσία του Υπουργείου Περιβάλλοντος, Χωροταξίας και Δημοσίων 'Εργων, για ειδική ρύθμιση σύμφωνα με το άρθρο 4 του ν. 1577/85 ως αυτό ισχύει, εφόσον δεν παραβλάπτεται το διατηρητέο κτίριο και ο χώρος που το περιβάλλει.

7. Για οποιαδήποτε επέμβαση στο εξωτερικό και εσωτερικό του διατηρητέου κτιρίου όπως και για την τοποθέτηση επιγραφών απαιτείται έγκριση της Επιτροπής Πολεοδομικού και Αρχιτεκτονικού Ελέγχου (ΕΠΑΕ).


8. Η ισχύς της παρούσας απόφασης αρχίζει από την δημοσίευση της στην Εφημερίδα της Κυβερνήσεως.

Η παρούσα απόφαση να δημοσιευθεί στην Εφημερίδα της Κυβερνήσεως.

Αθήνα, 13 Ιουνίου 2002

Η ΥΦΥΠΟΥΡΓΟΣ

ΡΟΔΟΥΛΑ ΖΗΣΗ

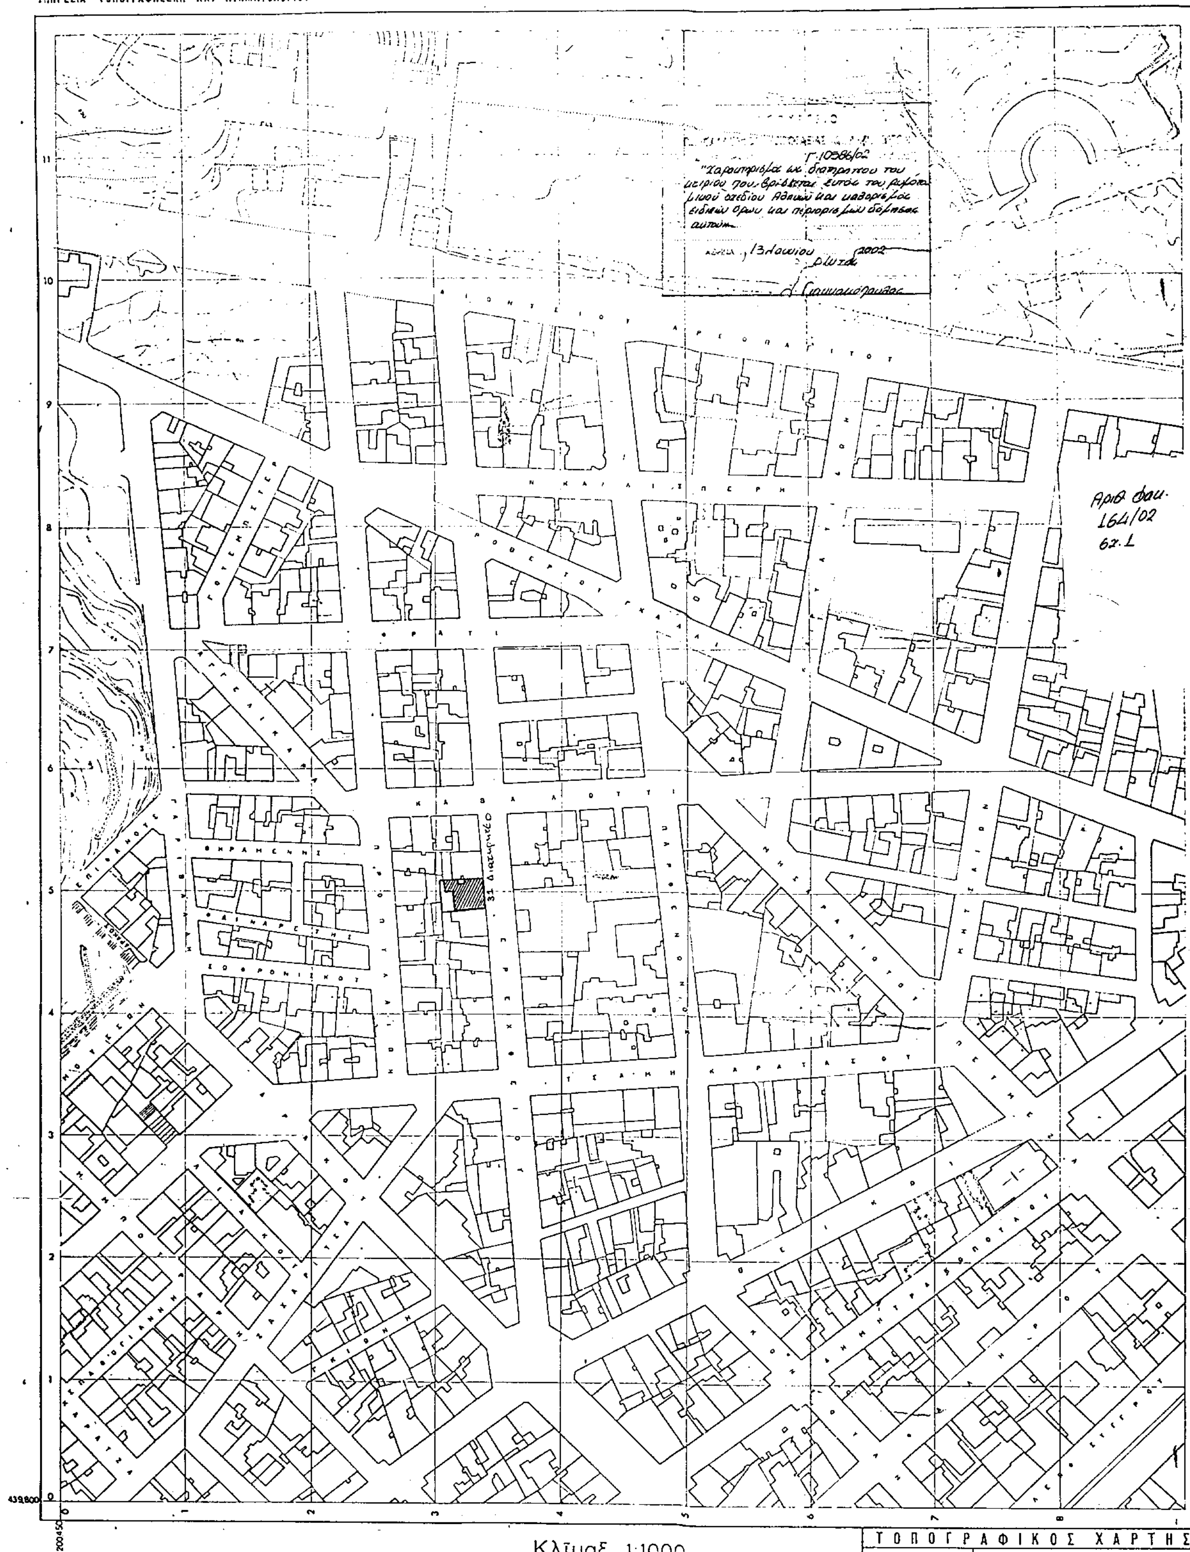
ΥΠΟΥΡΓΕΙΟΝ ΔΗΜΟΣΙΩΝ ΕΡΓΩΝ
ΥΠΗΡΕΣΙΑ ΤΟΠΟΓΡΑΦΗΣΕΩΝ ΚΑΙ ΚΤΗΜΑΤΟΛΟΓΙΟΥ
ΕΘΝΙΚΟ ΤΥΠΟΓΡΑΦΕΙΟ
ΚΑ 00 36
Γ.10586/02
"Χαρακτηρισμός ως διατηρητέου του κτιρίου που βρίσκεται εντός του ρυμοτομικού σχεδίου Αθηνών και καθορισμός ειδικών όρων και περιορισμών δόμησης αυτού.
13 Ιουνίου 2002
ΑΡΕΟΠΑΓΙΤΟΥ
Κλῖμαξ 1:1000
ΤΟΠΟΓΡΑΦΙΚΟΣ ΧΑΡΤΗΣ
Σύνταξις
ΥΠΟΥΡΓΕΙΟΝ ΔΗΜΟΣΙΩΝ ΕΡΓΩΝ
ΥΠΗΡΕΣΙΑ ΤΟΠΟΓΡΑΦΗΣΕΩΝ Κ ΚΤΗΜΑΤΟΛΟΓΙΟΥ
Χρόνος συντάξεως
1974
Μέθοδος συντάξεως
ΦΩΤΟΓΡΑΜΕΤΡΙΚΩΣ
ΠΕΡΙΟΧΗ
ΑΘΗΝΩΝ
ΝΟΜΟΣ

Αριθ. ΠΕ.ΧΩ.οικ. 2440/Φ. Τροπ/2002 (3)

Τροποποίηση εγκεκριμένου ρυμοτομικού σχεδίου στα ΟΤ 2026 και ΟΤ 2027 περιοχής Ραδιοφωνίας Δήμου Ιλίου και έγκριση ως πεζόδρομου της ιδιωτικής οδού Φαρσάλων Ν. Αττικής.

Ο ΓΕΝΙΚΟΣ ΓΡΑΜΜΑΤΕΑΣ ΠΕΡΙΦΕΡΕΙΑΣ ΑΤΤΙΚΗΣ

Έχοντας υπόψη:

1. Το Ν. 2503/1997 (ΦΕΚ 107Α/30.5.1997) «Διοίκηση, Οργάνωση, Στελέχωση της Περιφέρειας κ.λπ.».

2. Το Ν. 1577/1985 «Γενικός Οικοδομικός Κανονισμός», όπως ισχύει μετά το Ν. 2831/2000 (Φ.Ε.Κ. 140Α).

3. Τα άρθρα 152 παρ. 6, 154, 160 και 161 του από 14/27.07.1999 Π.Δ. «Κώδικας Βασικής Πολεοδομικής Νομοθεσίας» (Φ.Ε.Κ. 580Δ).

4. Την με αρ. 75724/1151/30.12.1983 (ΦΕΚ 767Β/30.12.1983) Κοινή Απόφαση Υπουργών Προεδρίας της Κυβερνήσεως και Χ.Ο.Π. «Κωδικοποίηση τροποποίηση και συμπλήρωση των Συλλογικών Οργάνων γνωμοδοτικής και αποφασιστικής αρμοδιότητος του Υπ. ΧΟΠ σε ενιαίο κείμενο».

5. Την με αριθμό 11383/20.03.2000 απόφασή μας περί «Συγκρότησης Περιφερειακού Συμβουλίου Χωροταξίας Οικισμού και Περιβάλλοντος (Περ. Σ.Χ.Ο.Π.) της Περιφέρειας Αττικής», όπως τροποποιήθηκε και συμπληρώθηκε με τις υπ' αριθμούς 27112/30.6.2000, 46931/30.10.2000 και 46320/11/9.2001 αποφάσεις μας.

6. Το Δ/γμα ρυμοτομίας και όρων δόμησης 7.10.1978 (ΦΕΚ 542Δ/20.10.78).

7. Το Δ/γμα εφαρμογής Σχεδίου 19.5.1986 (ΦΕΚ 668Δ/13.8.86).

8. Την υπ' αριθμ. 647/99 ομόφωνη απόφαση του Δημοτικού Συμβουλίου Δήμου Ιλίου (Συνεδρίαση 22α) θέμα τροποποίησης ρυμοτομικού Σχεδίου στα ΟΤ 2026 και ΟΤ 2027 περιοχής Ραδιοφωνίας έγκριση ως πεζόδρομου της ιδιωτικής οδού Φαρσάλων.

9. Την με αριθμ. 1727/Φ. Τροπ/2000 εισήγηση της Δ/νσης ΠΕΧΩ Περιφέρειας Αττικής.

10. Την ομόφωνη γνωμοδότηση του Περ/κού ΣΧΟΠ Αττικής που διατυπώθηκαν στην πράξη 8η, της υπ' αρ. 8 συνεδρίασης της 23.4.2002.

11. Το γεγονός ότι με τη προτεινόμενη πεζοδρόμηση στα ΟΤ 2026 και ΟΤ 2027 ολοκληρώνεται η πεζοδρόμηση της ιδιωτικής οδού Φαρσάλων που ξεκίνησε με την αρχική έγκριση της 1.4.99, αποτελώντας έτσι ενιαίο οικιστικό σύνολο με φυσική συνέχεια.

12. Το γεγονός ότι με την παρούσα απόφαση δεν προκαλείται επιβάρυνση του κρατικού προϋπολογισμού ή αυτού του ΟΤΑ, αποφασίζουμε:

Την τροποποίηση του εγκεκριμένου ρυμοτομικού σχεδίου στα ΟΤ 2026 και ΟΤ 2027 του Δήμου Ιλίου (περιοχή Ραδιοφωνίας) με την έγκριση της ιδιωτικής οδού Φαρσάλων, ως πεζόδρομου, τη δημιουργία δύο νέων ΟΤ των 2026 Β και 2027 Α, τον ορισμό των ρυμοτομικών και οικοδομικών γραμμών όπως φαίνεται στο συνημμένο στην παρούσα ρυμοτομικό σχέδιο σε κλίμακα 1:500, θεωρημένο από την προϊσταμένη της ΔΙΠΕΧΩ.

Κατά της απόφασης αυτής επιτρέπεται προσφυγή στο ΥΠΕΧΩΔΕ σε 30 ημέρες από την δημοσίευσή της.

Η απόφαση αυτή να δημοσιευθεί στην εφημερίδα της Κυβερνήσεως μαζί με το συνημμένο ρυμοτομικό Διάγραμμα.

Αθήνα, 26 Ιουνίου 2002

Ο Γενικός Γραμματέας της Περιφέρειας
ΜΙΧΑΗΛ ΚΥΡΙΑΚΙΔΗΣ

ΤΟΠΟΓΡΑΦΙΚΟ ΔΙΑΓΡΑΜΜΑ

(15)

Ο. Τ. 2026(1259) -2027(1260) ΠΕΡΙΟΧΗΣ ΡΑΔΙΟΦΩΝΙΑΣ
ΔΗΜΟΥ ΙΛΙΟΥ ΑΤΤΙΚΗΣ

ΚΛΙΜΑΚΑ 1:500

ΟΡΟΙ ΔΟΜΗΣΗΣ

Δ/ΓΜΑ ΡΥΜΟΤΟΜΙΑΣ ΚΑΙ ΟΡΩΝ ΔΟΜΗΣΗΣ 7-10-1978
(ΦΕΚ 542Δ / 20-10-1978)
Δ/ΓΜΑ ΕΦΑΡΜΟΓΗΣ ΣΧΕΔΙΟΥ 19-5-1986
(ΦΕΚ 668Δ/13-8-1986)

ΑΡΤΙΟΤΗΤΑ	ΠΑΡΕΚΚΛΙΣΗ
Ε=200.00	110.00
Π=10	6
Η=7 μ.	

Σ. Δ. =1,20 (Δ/ΓΜΑ 1-6-1981 , ΦΕΚ 331Δ/23-6-1981)

ΘΕΩΡΗΘΗΚΕ
και συνοδεύει την υπ' αριθμ. ΠΥΣ οικ 2449/8/2001/ΚΩ απόφαση
ΓΕΝ ΓΡΑΜΜΑΤΕΑ
ΠΕΡΙΦΕΡΕΙΑΣ ΑΤΤΙΚΗΣ

Ο/Η ΠΡΟΪΣΤΑΜΕΝΟΣ / Η
ΤΗΣ Δ/ΝΣΗΣ ΠΕ.ΧΩ.
Αθήνα 4.7.2002

Χριστίνα Μπαλωμενάκη
Ζωγράφου
Αρχιτέκτων με Α' βαθμό

(Σφραγίδα: ΕΛΛΗΝΙΚΗ ΔΗΜΟΚΡΑΤΙΑ – ΠΕΡΙΦ. ΑΤΤΙΚΗΣ – Δ/ΝΣΗ ΠΕΡ/ΝΤΟΣ & ΧΩΡ/ΣΗΣ)

ΣΗΜΕΙΩΣΗ

Το παρον Τοπογραφικο Διαγραμμα ειναι το αυτο (ως προς τη προταση τροποποιησης) με το αναρτηθεν, βασει της υπ. αριθ. 647/99 αποφασης Δημοτικου Συμβουλιου Δημου Ιλιου, συμπληρωμενο ωστε να περιλαμβανει ολοκληρα τα Ο.Τ. 2026, 2027 (και βασει της προτασης τροποποιησης (2027, 2027Α, 2026, 2026Β).

ΘΕΩΡΗΘΗΚΕ
11/7/2001

ΑΛΕΞΑΝΔΡΟΣ ΝΙΚΟΛΑΪΔΗΣ
ΤΟΠΟΓΡΑΦΟΣ ΜΗΧΑΝΙΚΟΣ

(Σφραγίδα: ΕΛΛΗΝΙΚΗ ΔΗΜΟΚΡΑΤΙΑ – ΝΟΜΑΡΧΙΑ ΑΘΗΝΩΝ – ΔΗΜΟΣ ΙΛΙΟΥ)

ΙΛΙΟΝ, ΙΟΥΛΙΟΣ 2001

Ο ΣΥΝΤΑΞΑΣ

ΣΚΕΝΤΕΡΗΣ ΚΩΝ/ΝΟΣ
Αγρ. & Τοπογραφος Μηχανικος
ΔΗΜΟΥ ΙΛΙΟΥ

Ο. Τ. 2023
Ο. Τ. 2026Β
Ο. Τ. 2027Α
Ο. Τ. 2026
Ο. Τ. 2027
Ο. Τ. 2028
Ο. Τ. 2028Α
ΠΑΙΔΙΚΗ ΧΑΡΑ
Ο. Τ. 2023Α
ΠΛΑΤΕΙΑ
Ο. Τ. 2026Α
οδος ΤΥΡΝΑΒΟΥ
οδος ΠΑΡΑΜΥΘΙΑΣ
οδος ΠΟΓΡΑΔΕΤΣ
οδος ΝΙΚΟΠΟΛΕΩΣ
οδος ΟΛΥΝΘΟΥ
οδος ΦΑΡΣΑΛΩΝ

ΕΘΝΙΚΟ ΤΥΠΟΓΡΑΦΕΙΟ
Για τεχνικούς λόγους στο σχεδιάγραμμα έγινε σμίκρυνση κατά ποσοστό 29%

Αριθ. 3563 (4)

Κήρυξη αναδασωτέας έκτασης εμβαδού 13050 τ.μ. στη θέση «Μελισσάκι - Έρινδος» του Δημοτικού Διαμερίσματος Μεσσαναγρού του Δήμου Νότιας Ρόδου, Νήσου Ρόδου, Ν. Δωδ/νήσου.

Ο ΓΕΝΙΚΟΣ ΓΡΑΜΜΑΤΕΑΣ ΠΕΡΙΦΕΡΕΙΑΣ Ν. ΑΙΓΑΙΟΥ

Έχοντας υπόψη:

1. Τις διατάξεις του Ν. 3200/55 περί διοικητικής αποκέντρωσης, όπως τροποποιήθηκε και συμπληρώθηκε μεταγενέστερα με το Ν.Δ. 532/70.

2. Τις διατάξεις του άρθρου 7 του Ν. 2503/97 «Διοίκηση, οργάνωση, στελέχωση της Περιφέρειας κ.λ.π.»

3. Τις διατάξεις του άρθρου 117 παρ. 3 του Συντάγματος.

4. Τις διατάξεις του Ν. 998/79 «Περί προστασίας των Δασών κ.λ.π.» και ειδικότερα:

α) του άρθρου 41 παρ. 1, β)του άρθρου 38 παρ. 1,

5. Τις διαταγές του Υπουργείου Γεωργίας:

α) 160417/1180/8.7.80, β) 182447/3049/24.9.80

6. Την από 15.03.2002 έκθεση αυτοψίας και πρόταση του Δασολόγου Λεφάκη Δημητρίου , με την οποία προτείνεται η κήρυξη της έκτασης που αναφέρεται στο θέμα ως αναδασωτέας.

7.Την αρ. πρωτ. 3030/27.4.2002 Εισήγηση της Δ/νσης Δασών Δωδ/νήσου για κήρυξη της δασικής έκτασης αναδασωτέας, αποφασίζουμε:

Κηρύσσουμε αναδασωτέα με σκοπό την διατήρηση του χαρακτήρα της δάσους και την αποκατάσταση της βλάστησης που καταστράφηκε από παράνομη εκχέρσωση κατά τον μήνα Ιανουάριο του έτους 2001,

Έκταση δεκατριών χιλιάδων πενήντα (13050) τετραγωνικών μέτρων, που αποτελεί τμήμα της Κ.Μ 236 γαιών Μεσσαναγρού, ανήκει στο Ελληνικό Δημόσιο και βρίσκεται στη θέση «Μελισσάκι Έρινδος» του Δημοτικού Διαμερίσματος Μεσσαναγρού Δήμου Νότιας Ρόδου, που προσδιορίζεται από τα στοιχεία (Α, Β, Γ, Δ, Ε, Ζ, Α), και έχει όρια:

Ανατολικά: Με αγρούς

Δυτικά: Με Δημόσια Δασική Έκταση.

Βόρεια: Με αγρούς

Νότια: Με Δημόσια χέρσα έκταση

όπως φαίνεται στο συνημμένο διάγραμμα που αποτελεί αναπόσπαστο μέρος της απόφασης αυτής.

Η απόφαση αυτή να δημοσιευθεί στην Εφημερίδα της Κυβερνήσεως.


Ρόδος, 18 Ιουνίου 2002

Η Γενική Γραμματέας Περιφέρειας
ΜΑΡΘΑ ΣΗΜΑΝΤΩΝΗ


ΤΟΠΟΓΡΑΦΙΚΟ ΔΙΑΓΡΑΜΜΑ ΤΜΗΜΑΤΟΣ ΤΗΣ ΚΜ ΓΑΙΩΝ ΜΕΣΑΝΑΓΡΟΥ
ΙΔΙΟΚΤΗΣΙΑΣ ΕΛΛΗΝΙΚΟΥ ΔΗΜΟΣΙΟΥ ΠΟΥ ΚΑΤΕΛΗΦΘΗ ΚΑΙ ΕΚΕΧΡΣΩΘΗ
ΠΑΡΑΝΟΜΑ ΑΠΟ ΤΟΝ ΣΤΑΥΡΟ ΜΙΧΑΗΛ ΤΟΥ ΜΙΧΑΗΛ ΣΤΗ ΘΕΣΗ "ΜΕΛΙΣΣΑΚΙ"
ΜΕΣΑΝΑΓΡΟΥ

ΑΝΗΚΕΙ στ. ...... 3563 /18-6-02 απόφαση
Της Δνσης Δασών Δωδεκαννήσου

ΕΘΝΙΚΟ ΤΥΠΟΓΡΑΦΕΙΟ
Για τεχνικούς λόγους στο σχεδιάγραμμο έγινε σμίκρυνση κατά ποσοστό 78 %

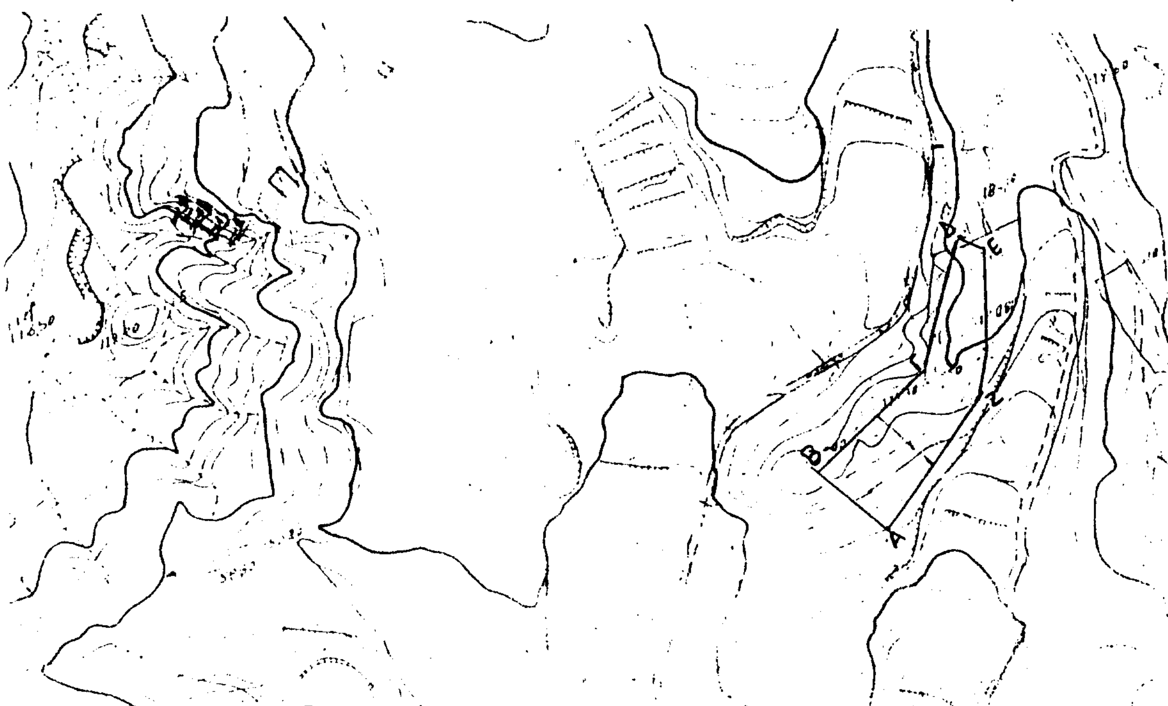

ΑΠΟΣΠΑΣΜΑ ΜΟΡΦΟΛΟΓΙΚΟΥ ΧΑΡΤΗ ΤΗΣ Γ.Υ.Σ.
ΚΛΙΜ. 1:5000
ΥΠΟΜΝΗΜΑ
Ε(Α,Β,Γ,Δ,Ε,Ζ,Α) 13.050 τ.μ.

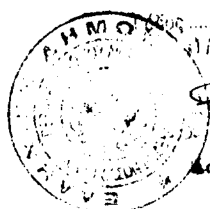

18-6-2002

Κοντίτσης Φίλιππος
Δασολόγος με Α' βαθμό

8.03.2002
ΣΥΝΤΑΞΑΣ

ΔΕΦΑΚΗΣ ΔΗΜΗΤΡΙΟΣ
ΔΑΣΟΛΟΓΟΣ